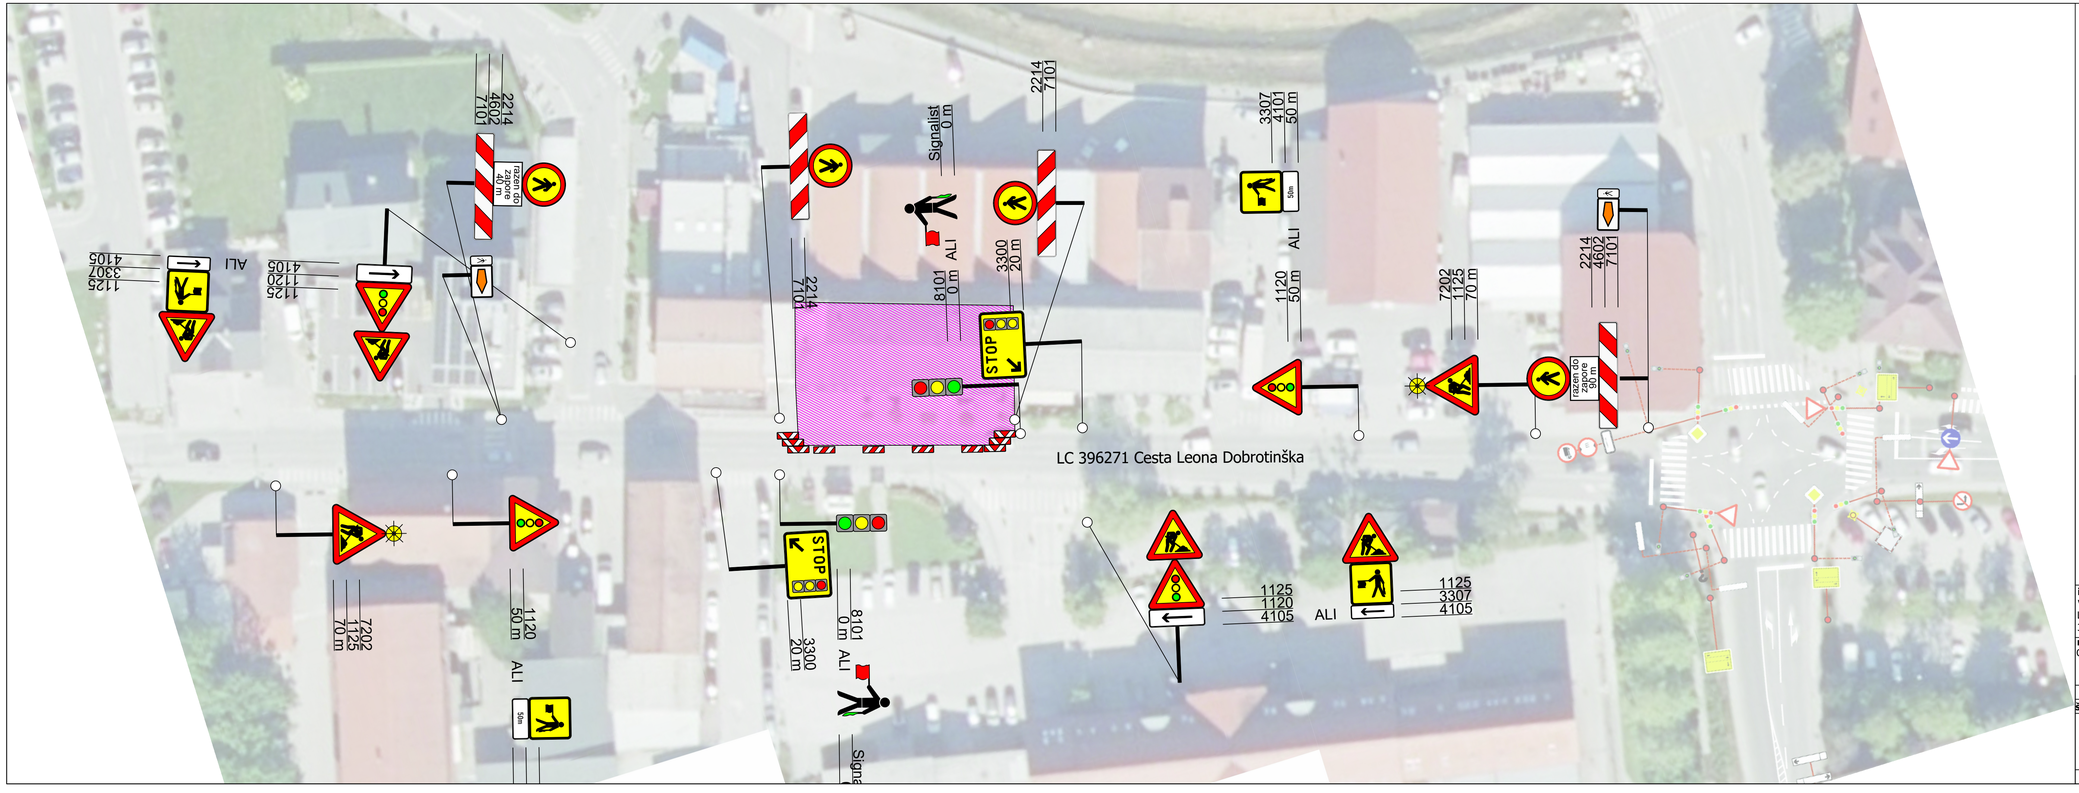

OPOMBA:

V kolikor se pojavijo zastoji iz smeri semaforiziranega križišča (Šnejtur - Dole) je potrebno nemudoma pričeti z ročnim usmerjanjem prometa.

izdelovalec načrta: VOC Celje d.o.o. Lava 42 3000 Celje	**naročnik - investitor:** GIB gradnje d.o.o. Žalna 13a 1290 Grosuplje

naziv objekta:
Obnova ZD Šentjur, ob lokalni cesti 396271 Cesta Leona Dobrotinška.

izdelal:		**št. risbe:** G001			
št. odseka:	**arhivska št.:**	**faza:**	**šifra risbe:**	**prostor za črtno kodo:**	
396271	7/701-60/24	FAZA 1	G001		